



La piazza davanti all'ex Scuola

PALETTE MATERIALI

PAVIMENTAZIONI



Cis architettonico lavato



Lastre in pietra di Luserna



Acciaio verniciato




Legno lamellare o riciclato

ARREDI



Lo spazio pubblico davanti all'ex Fifty-five

PALETTE VEGETALE


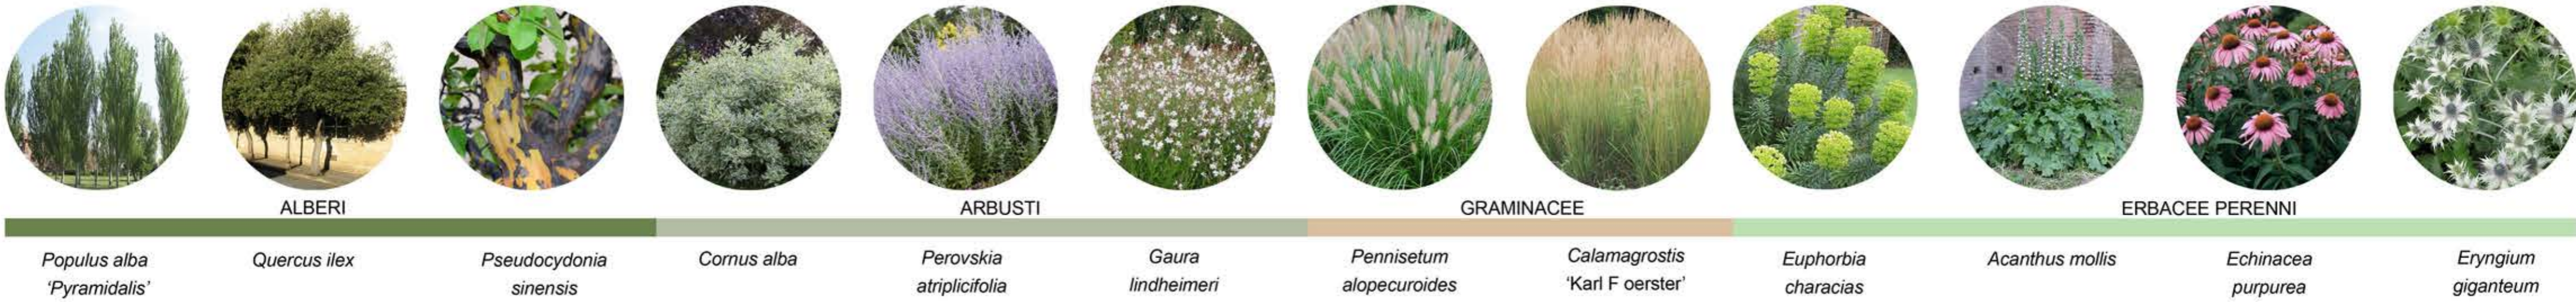


- ALBERI**
 - Populus alba 'Pyramidalis'*
 - Quercus ilex*
 - Pseudocarya sinensis*
 - Cornus alba*
- ARBUSTI**
 - Perovskia atriplicifolia*
 - Gaura lindheimeri*
- GRAMINACEE**
 - Pennisetum alopecuroides*
 - Calamagrostis 'Karl F oerster'*
 - Euphorbia characias*
- ERBACEE PERENNI**
 - Acanthus mollis*
 - Echinacea purpurea*
 - Eryngium giganteum*

ABACO ARREDI

Gli arredi sono stati pensati nell'ottica della durabilità, della robustezza e con un design efficace. Si tratta di blocchi in legno sostenuti da un piede in acciaio, che permettono di interagire con la strada o isolarsi dalla stessa, a seconda di come è rivolto lo schienale o della presenza di schermature costituite da listelli verticali in legno. I corpi delle sedute possono essere di legno riciclato o lamellare. Gli arredi possono combinarsi tra loro creando spazi qualitativi per il contesto, incentivando la socialità e contribuendo in maniera attiva al design dell'intera area. E' stata pensata una tipologia di arredo che sfrutta per periodi temporanei i parcheggi a bordo strada: il parklet. Questi arredi possono essere pubblici o privati (gestiti da bar e negozi) e servono a ricreare zone di sosta, vendita e dehors lungo le strade che non hanno grandi marciapiedi a disposizione. Il fatto che siano removibili e modulari permette una grande varietà di usi.

Schema funzionale di inserimento del parklet nei parcheggi.

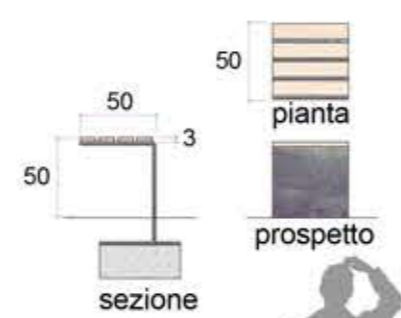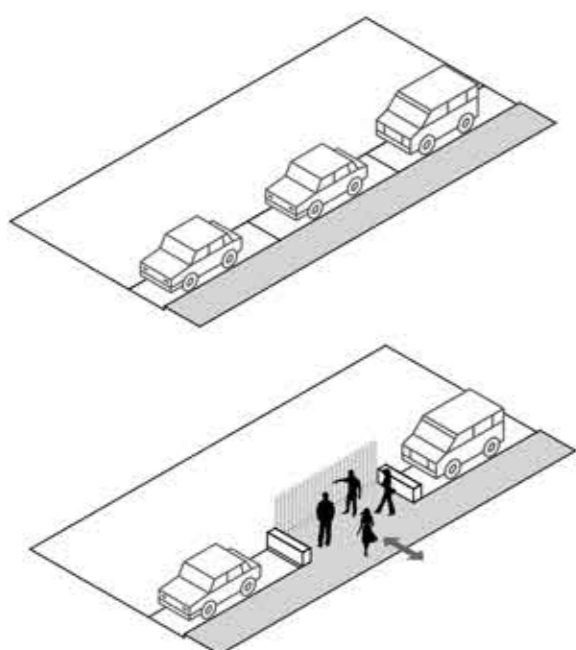

A

Seduta viale alberato

una seduta che si installa al bordo delle aiuole alberate. Da inserire sotto le alberature stradali dove il marciapiede è stretto, permettendo un'ottimizzazione degli spazi.




Sedute con aiuole, con o senza schermatura verticale in listelli di legno




D

Sedute con aiuole

queste sedute sembrano fondersi con il cordolo delle aiuole. Inserire questo tipo di arredo significa inserire aiuole verdi, colori, profumi. Possono essere aggiunte delle schermature verticali in legno, per creare filtri nelle direzioni desiderate.

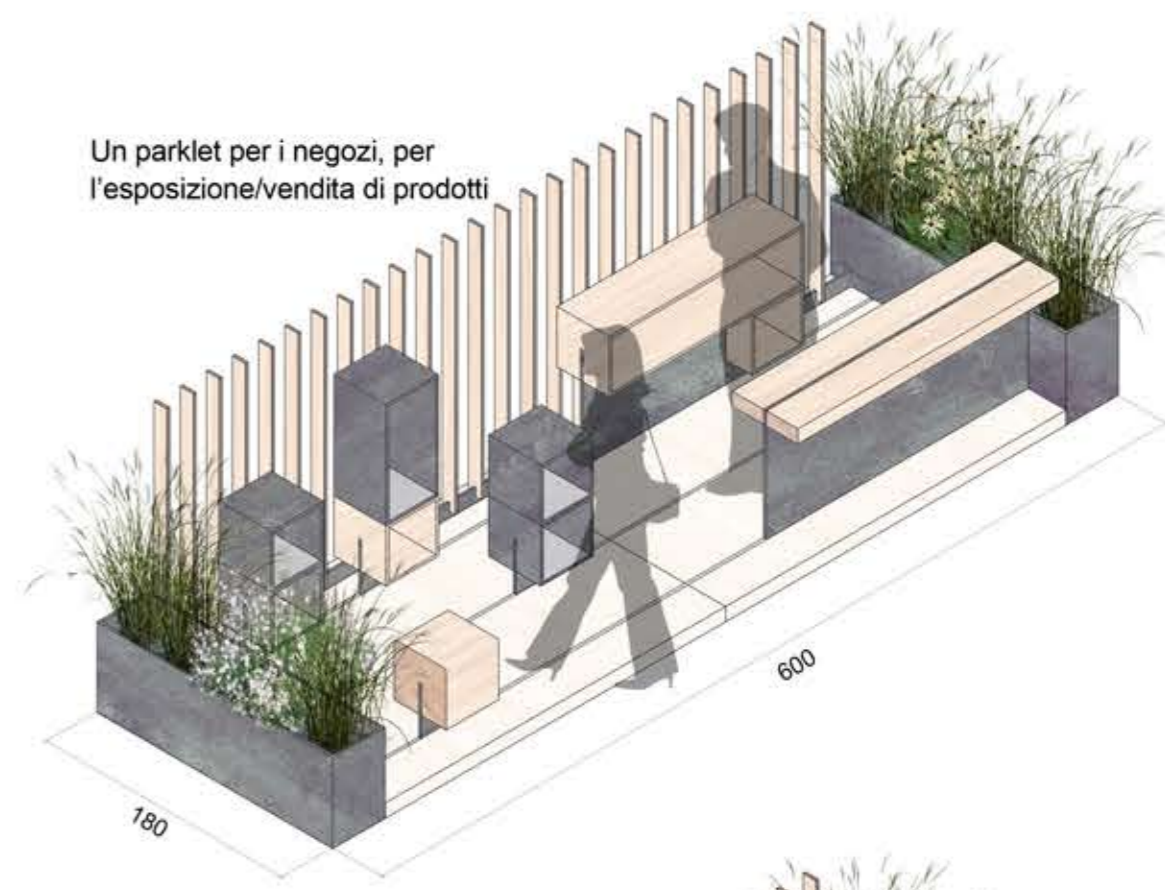


Un parklet per i negozi, per l'esposizione/vendita di prodotti

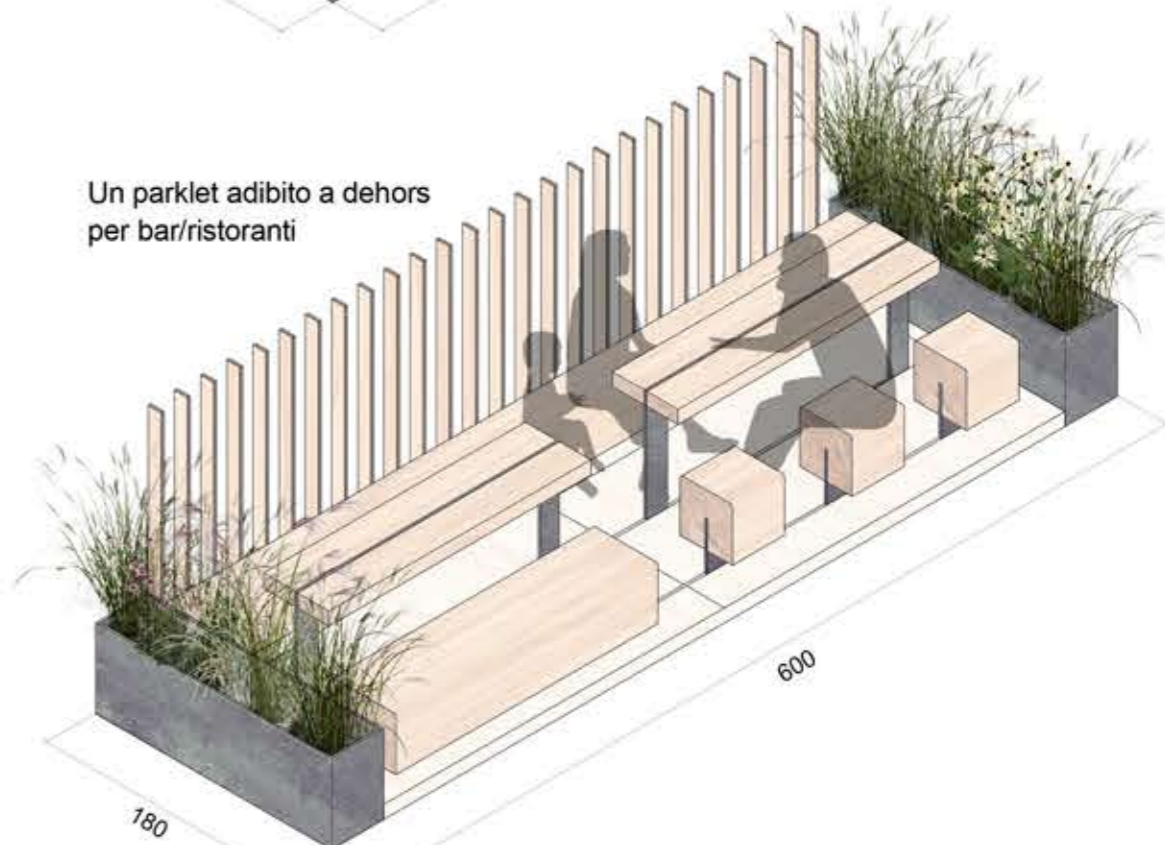

Un parklet adibito a dehors per bar/ristoranti

Il parklet è composto da moduli: piattaforma in legno, listelli di legno per creare schermature, sedute, tavoli e fioriere. Sedute e tavoli sono scorrevoli, grazie a guide inserite nella piattaforma.

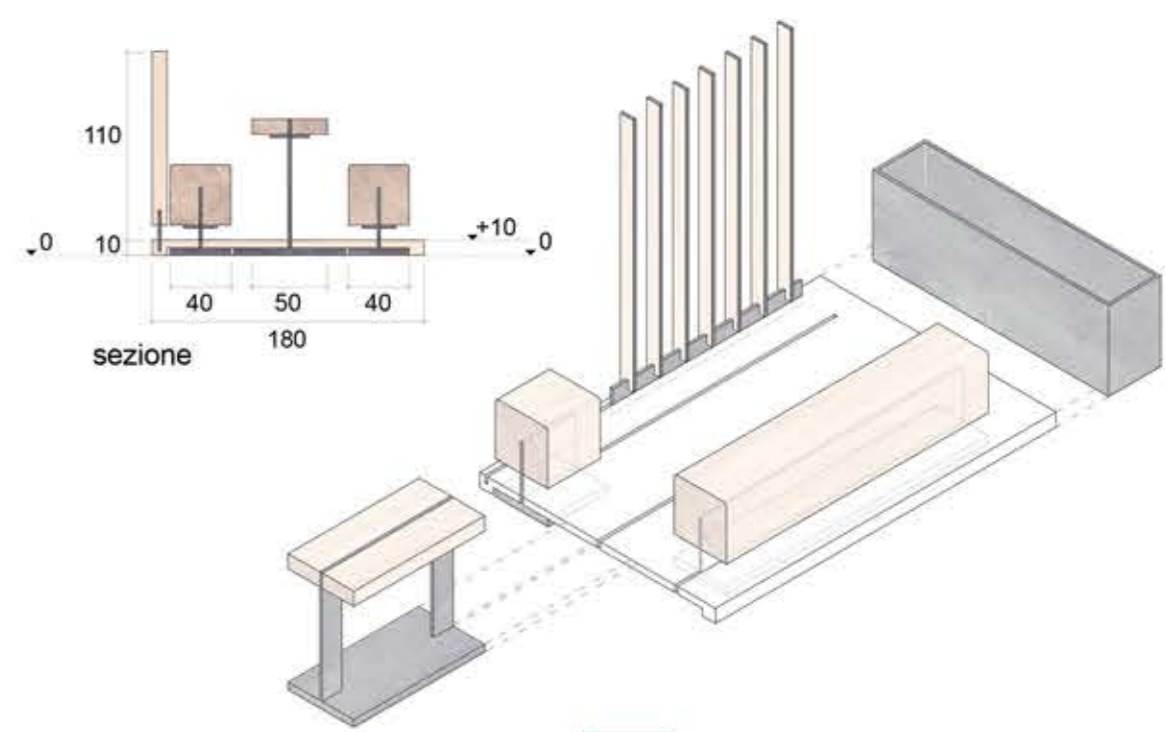


E

Parklet

la declinazione più complessa di questo arredo sono questi moduli che vanno ad inserirsi perfettamente negli ingombri dei parcheggi. Personalizzabili a seconda dell'utilizzo, rappresentano una soluzione ideale per recuperare spazi poco sfruttati e allargare i marciapiedi, soprattutto durante la bella stagione o per eventi particolari.

0,5m 1m

L'AREA PEDONALIZZABILE: IL CUORE DELLA VIA

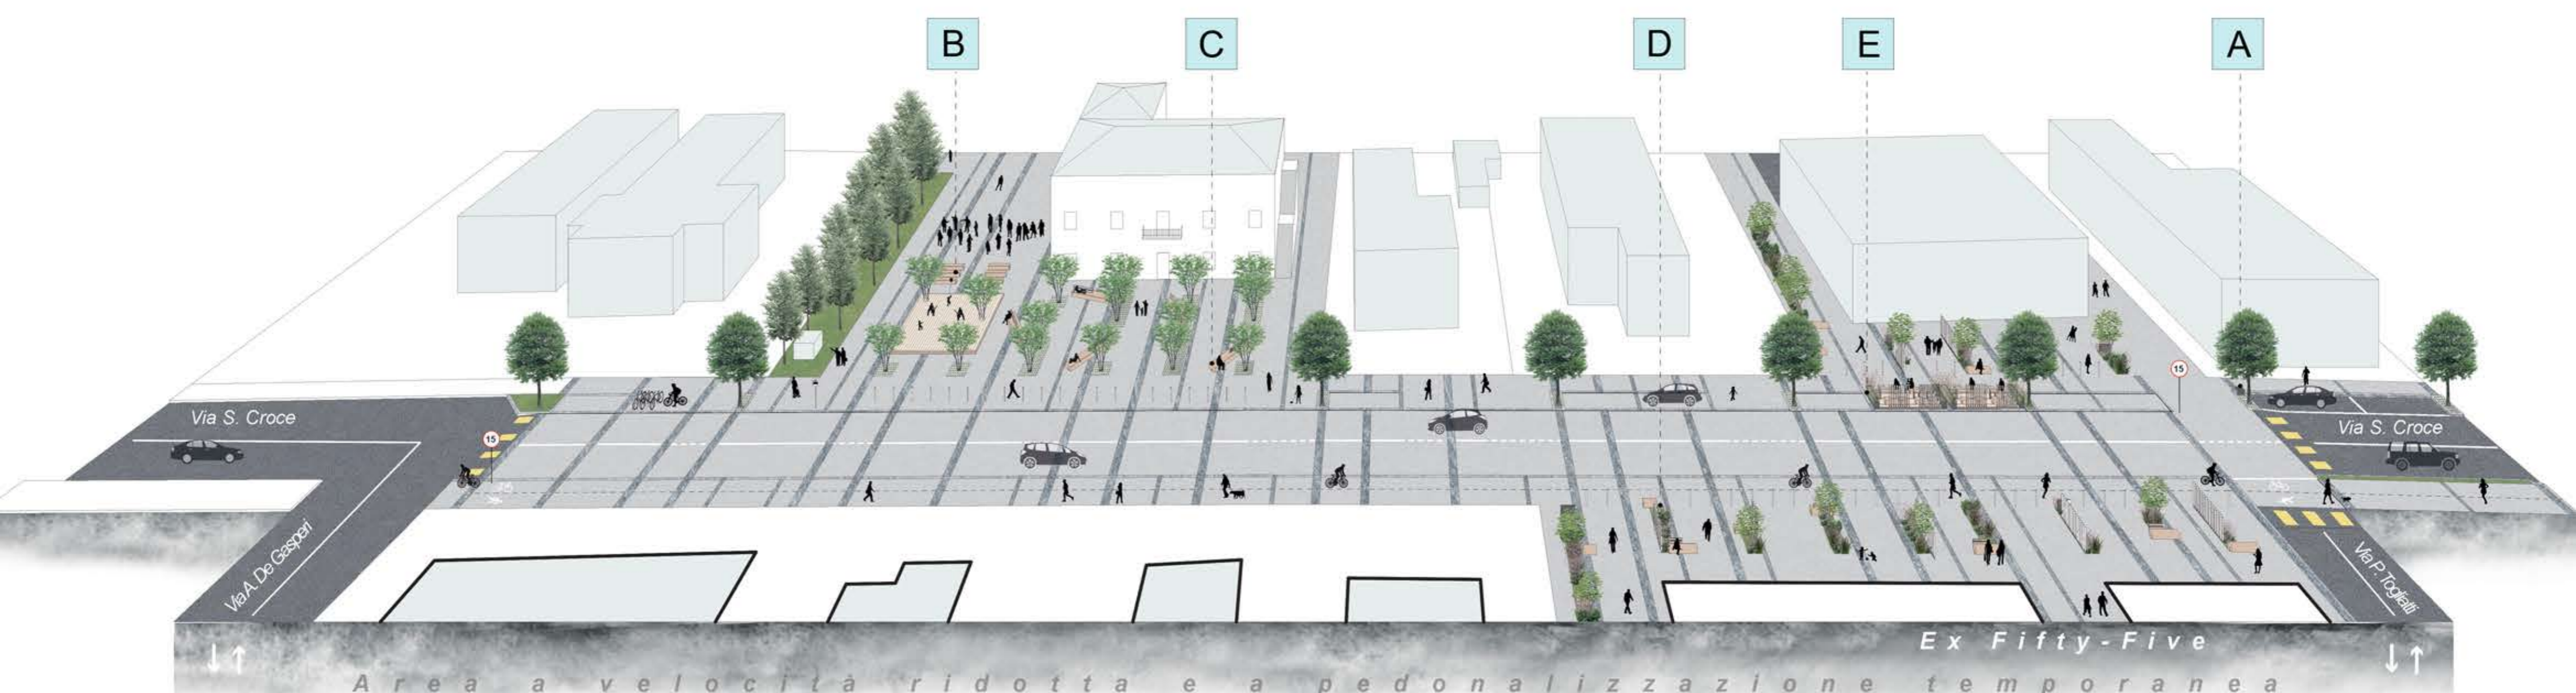

Area a velocità ridotta e a pedonalizzazione temporanea

Ex Fifty-Five